


# LEILIGHET: C0502


Rom: 2 - Roms  
Plan: Plan 05  
BRA-i: 39 m<sup>2</sup>  
BRA-e: 3 m<sup>2</sup> Sportsbod S  
BRA: 42 m<sup>2</sup>  
Åpent areal: 4 m<sup>2</sup> Balkong

Forbehold, salgstegninger:  
Bygget er ikke ferdig detaljert og endringer i forbindelse med prosjektering og bygging må kunne påregnes, blant annet for areal, størrelse og plassering av tekniske installasjoner, sjakter og nedforinger. Pilastre/utstikkende søyler fra vegg kan tilkomme ifm. detaljprosjektering. Det kan i forbindelse med detaljprosjektering tilkomme ytterligere sjakter og nedkassinger i himling som ikke vises på tegning. Eventuelle endringer skal ikke forringe den generelle standarden i leiligheten. Det tas forbehold om myndighetspålagte endringer.

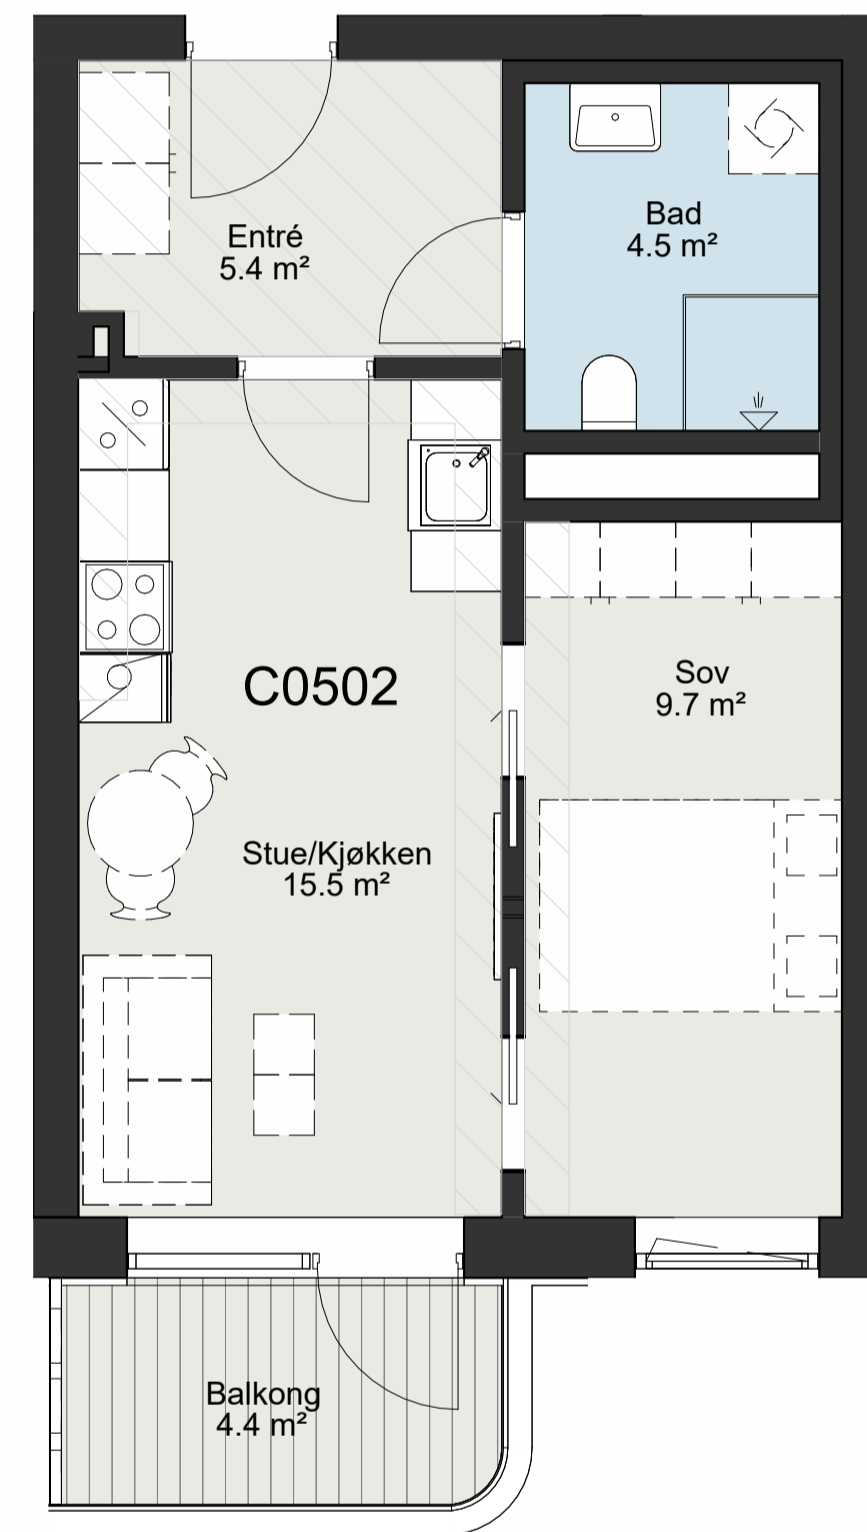


Plan 05

SKALA 1:100

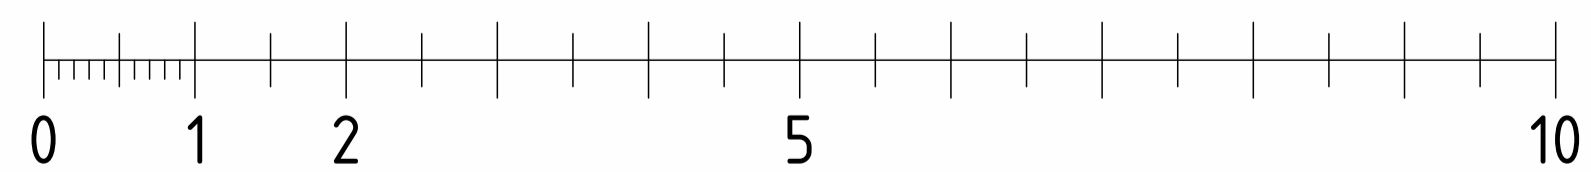


METER


 NEDHIMLET AREAL

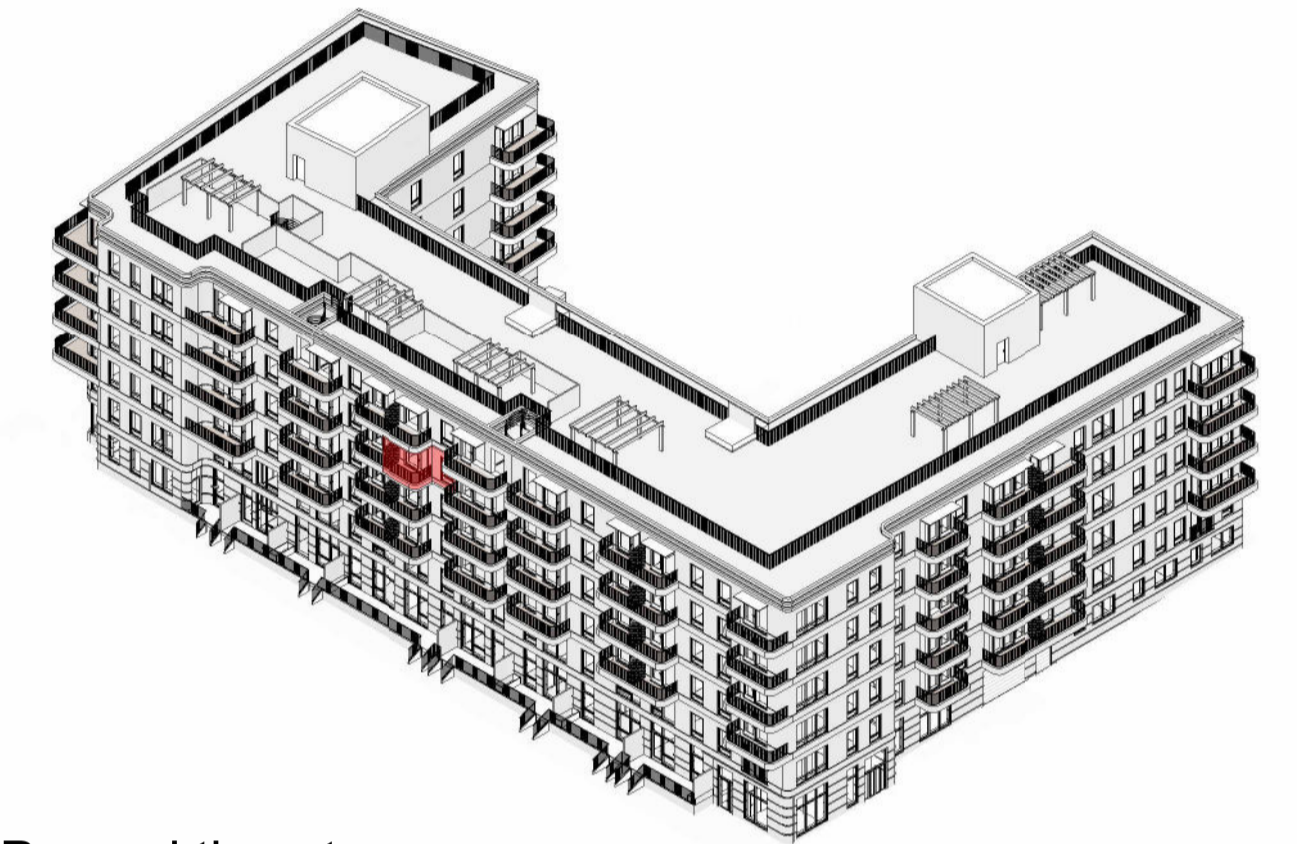


C0502 Perspektiv gate

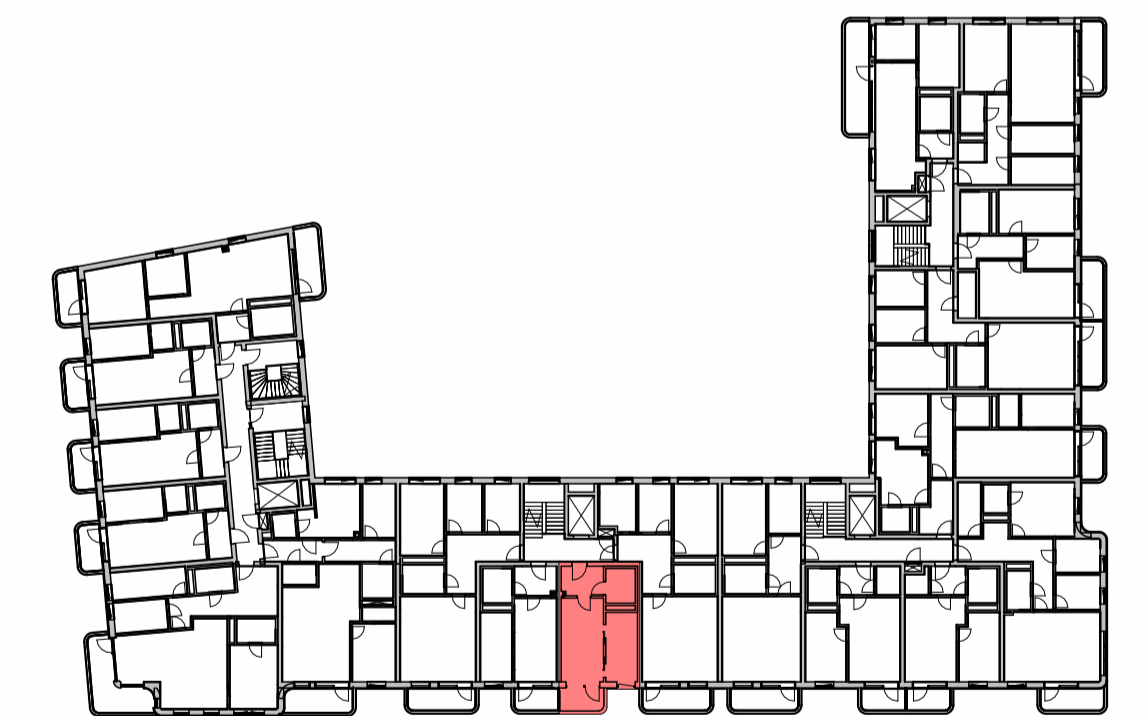

Plan 05

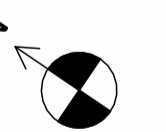

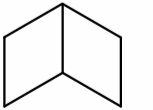Hedmarksgata 13-15, 0658 OSLO Gnr/bnr: 232/166, 232/165		 PILOT ARKITEKTER	
Leilighetsnr.: Plan 05 - C0502			
TEGNINGSTYPE SALG		EGENKONTROLL: AKE	DATO 29.01.2025
REV. A	TEGNING NR. A17-C52	KONTROLL: JØ	MÅLESTOKK (A3) As indicated