


LEILIGHET: D0504


Rom: 2 - Roms
Plan: Plan 05
BRA-i: 42 m²
BRA-e: 3 m² Sportsbod S
BRA: 45 m²
Åpent areal: 5 m² Balkong

Forbehold, salgstegninger:
Bygget er ikke ferdig detaljert og endringer i forbindelse med prosjektering og bygging må kunne påregnes, blant annet for areal, størrelse og plassering av tekniske installasjoner, sjakter og nedforinger. Pilastre/utstikkende søyler fra vegg kan tilkomme ifm. detaljprosjektering. Det kan i forbindelse med detaljprosjektering tilkomme ytterligere sjakter og nedkassinger i himling som ikke vises på tegning. Eventuelle endringer skal ikke forringe den generelle standarden i leiligheten. Det tas forbehold om myndighetspålagte endringer.

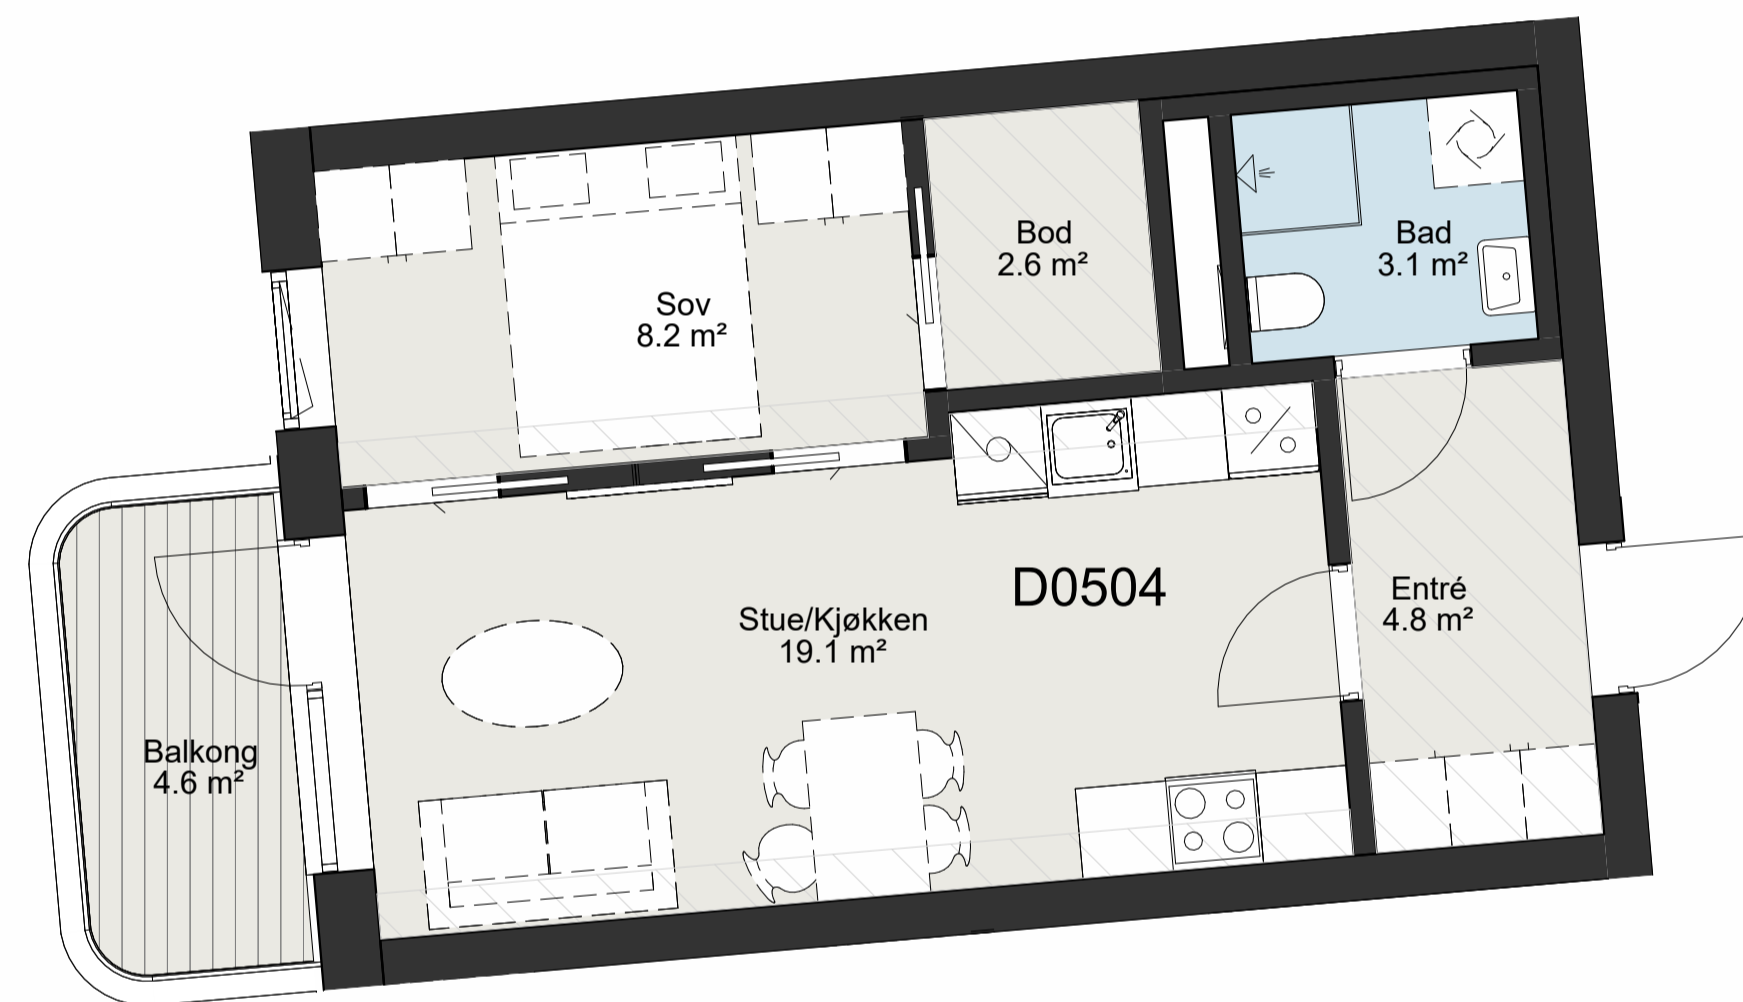


Plan 05

SKALA 1:100

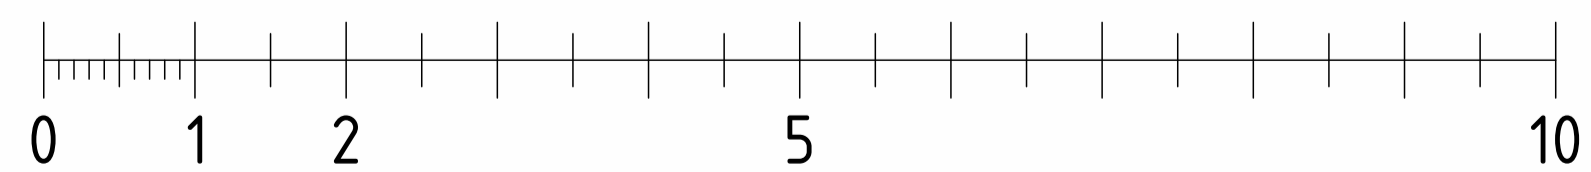


METER


 NEDHIMLET AREAL

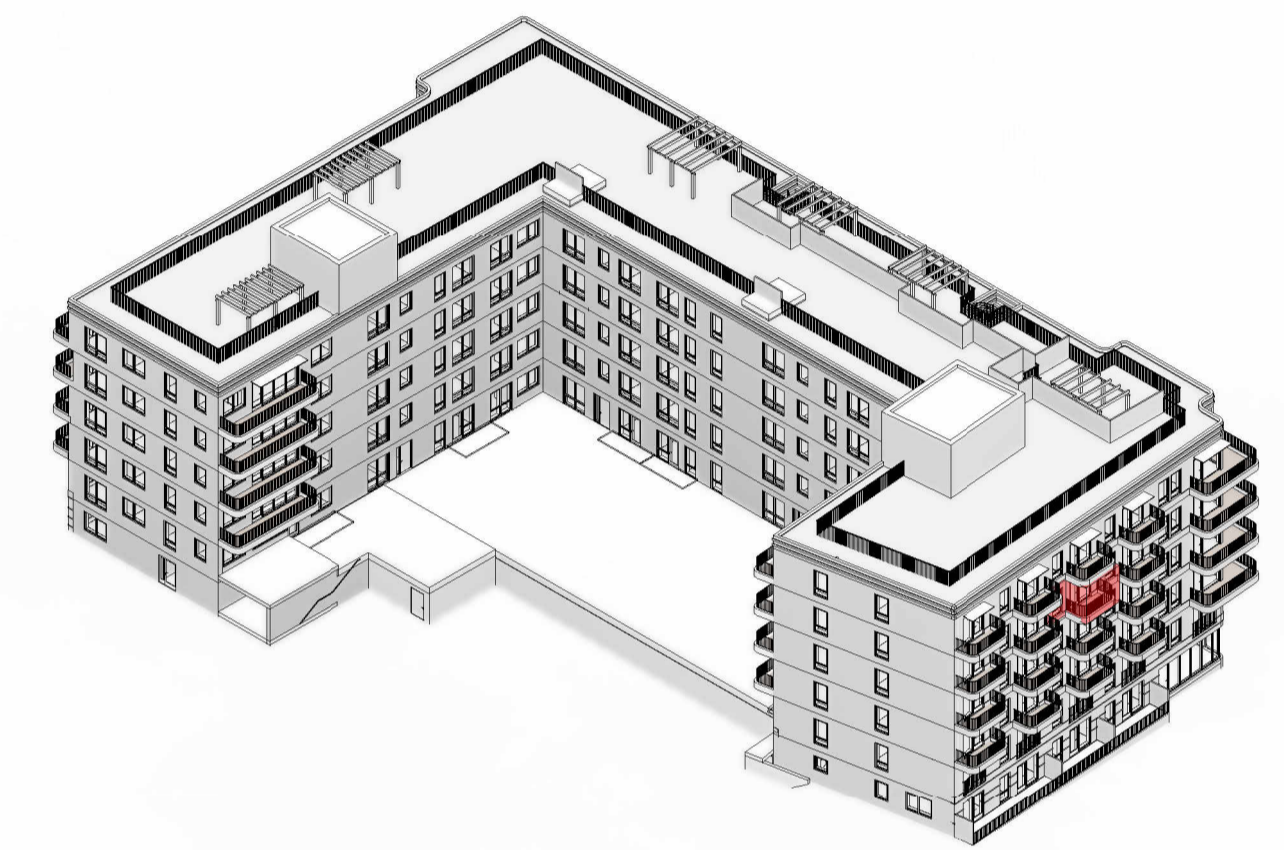


D0504 Perspektiv bakgård

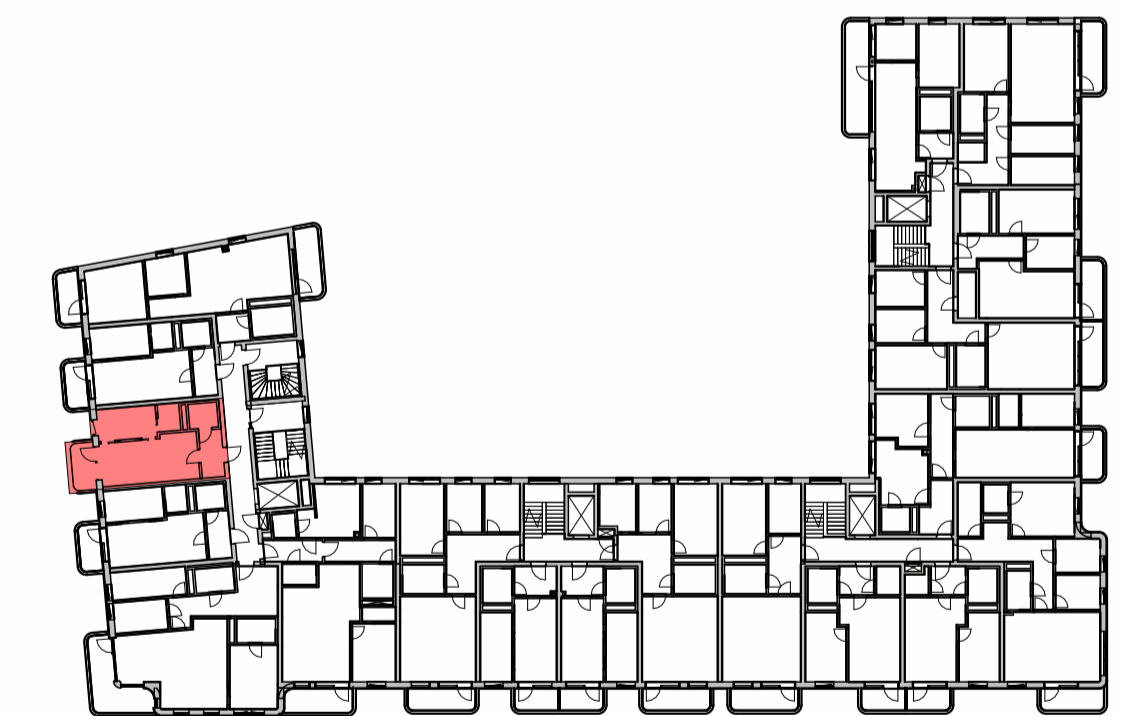

Plan 05

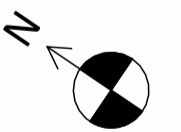

Hedmarksgata 13-15, 0658 OSLO
Gnr/bnr: 232/166, 232/165

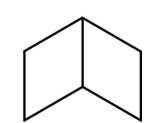

PILOT ARKITEKTER

Leilighetsnr.:
Plan 05 - D0504

TEGNINGSTYPE
SALG

EGENKONTROLL:
AKE

DATO
29.01.2025

REV.
A

TEGNING NR.
A17-D54

KONTROLL:
JØ

MÅLESTOKK (A3)
As indicated